



Asuntoesite



# A2

1. kerros

3-4h+kt+s

116.0 m<sup>2</sup>

MYYNТИ:

Auratum Asunnot, asunnoturku@auratum.com

MYYNТИHINTA

88 176 €

VELATON HINTA

490 000 €


Lainaosuus: 401 824 €

Hoitovastikearvio: 446,60 € / kk

Pääomavastikearvio (vain korko): 1 032,40 € / kk


Pääomavastikearvio (korko + lyhennys): 2 035,80 € / kk

Arvioitu valmistuminen: Kevät 2024

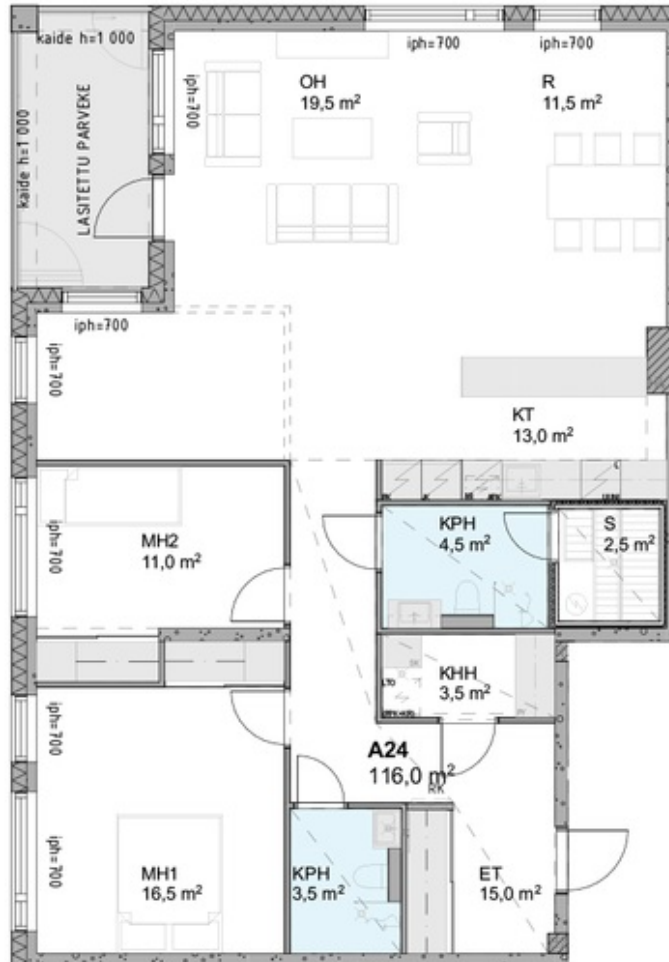

Mittakaava 1:100  
5m

4. KERROS

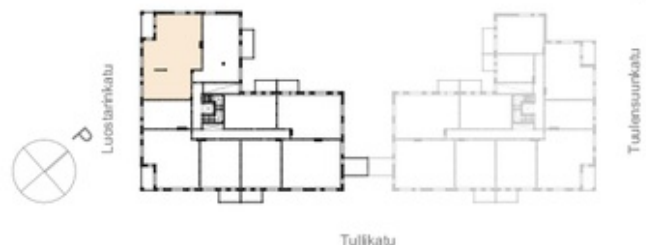

4.5.2022

Tulikatu