



Asuntoesite



A5

2. kerros

3h+kt+s

69.5 m²

MYynti:

Auratum Asunnot, asunnoturku@auratum.com

MYyntihinta

67 520 €

VELATON HINTA

310 000 €


Lainaosuus: 242 480 €

Hoitovastikearvio: 269,50 € / kk

Pääomavastikearvio (vain korko): 623,00 € / kk


Pääomavastikearvio (korko + lyhennys): 1 228,50 € / kk

Arvioitu valmistuminen: Kevät 2024

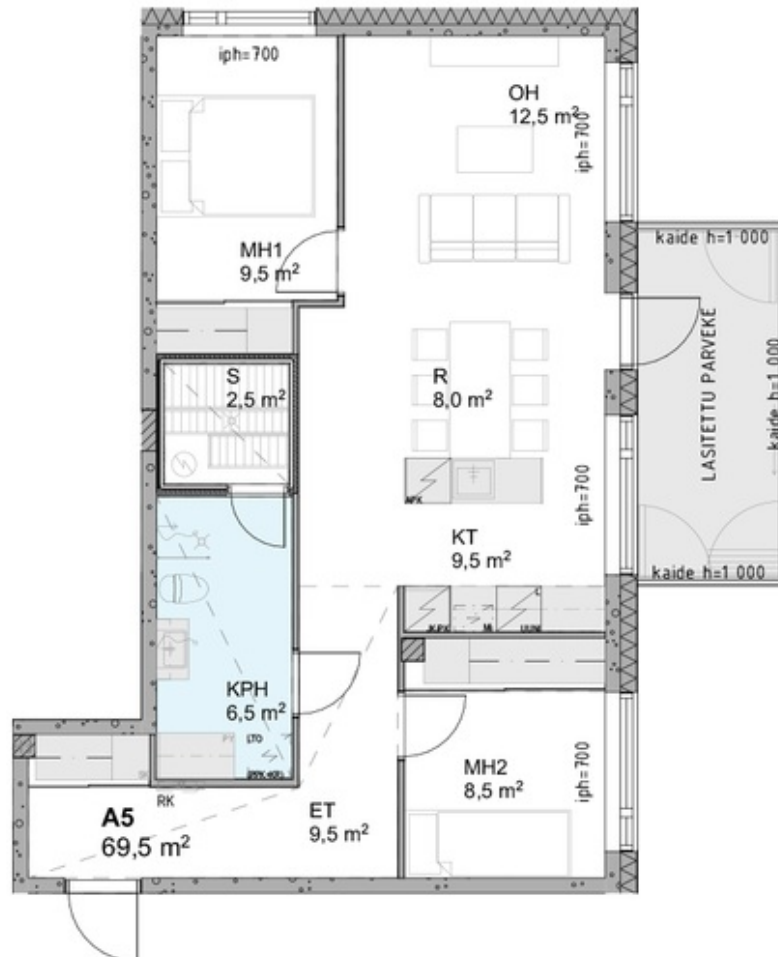

Mittakaava 1:100
5m

2. KERROS

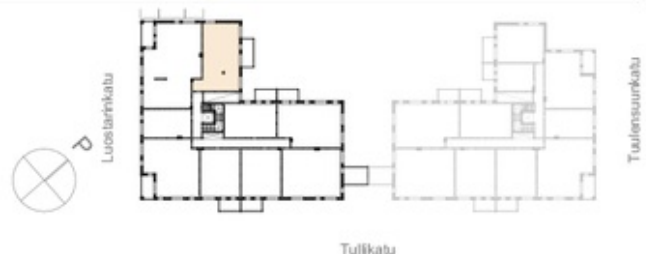

4.5.2022