



Asuntoesite



NAANTALIN
SOLARIS

A6

2. kerros

3-4h+kt+s

116.0 m²

MYynti:

Auratum Asunnot, myynti@auratumasunnot.fi

MYyntiHINTA

108 176 €

VELATON HINTA

510 000 €


Lainaosuus: 401 824 €

Hoitovastikearvio: 446,60 € / kk

Pääomavastikearvio (vain korko): 0,00 € / kk

Pääomavastikearvio (korko + lyhennys): 2 389,60 € / kk

Yhtiö on muuttovalmis 26.3.2024.

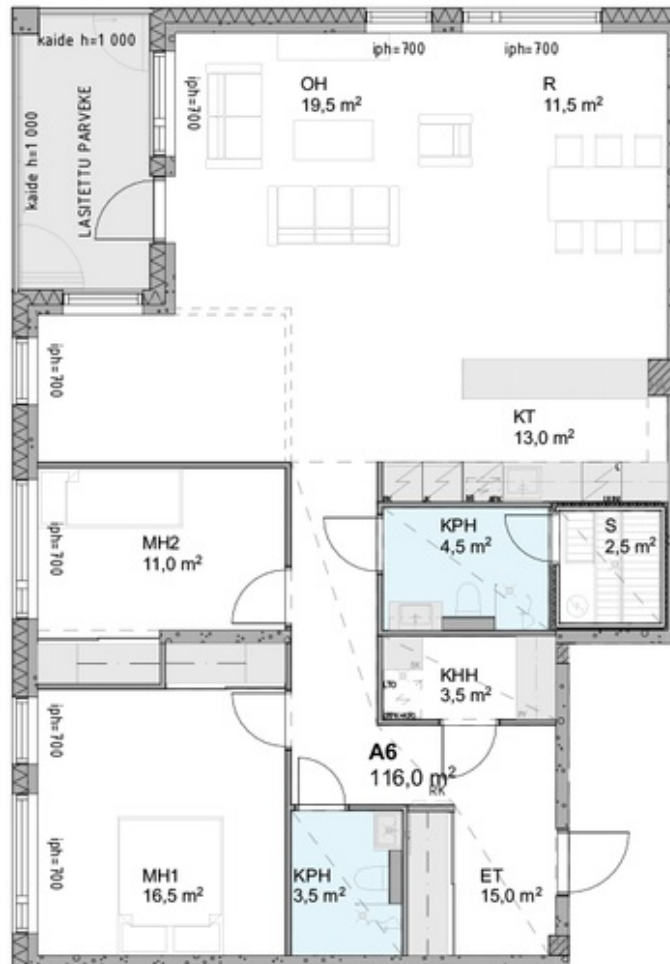

Mittakaava 1:100
5m

2. KERROS



4.5.2022