



Asuntoesite



A8

2. kerros

3h+kt+s

77.5 m²

MYYNТИ:

Auratum Asunnot, asunnotturku@auratum.com

MYYNТИHINTA

80 308 €

VELATON HINTA

350 500 €


Lainaosuus: 270 192 €

Hoitovastikearvio: 300,30 € / kk

Pääomavastikearvio (vain korko): 694,20 € / kk


Pääomavastikearvio (korko + lyhennys): 1 368,90 € / kk

Arvioitu valmistuminen: Kevät 2024

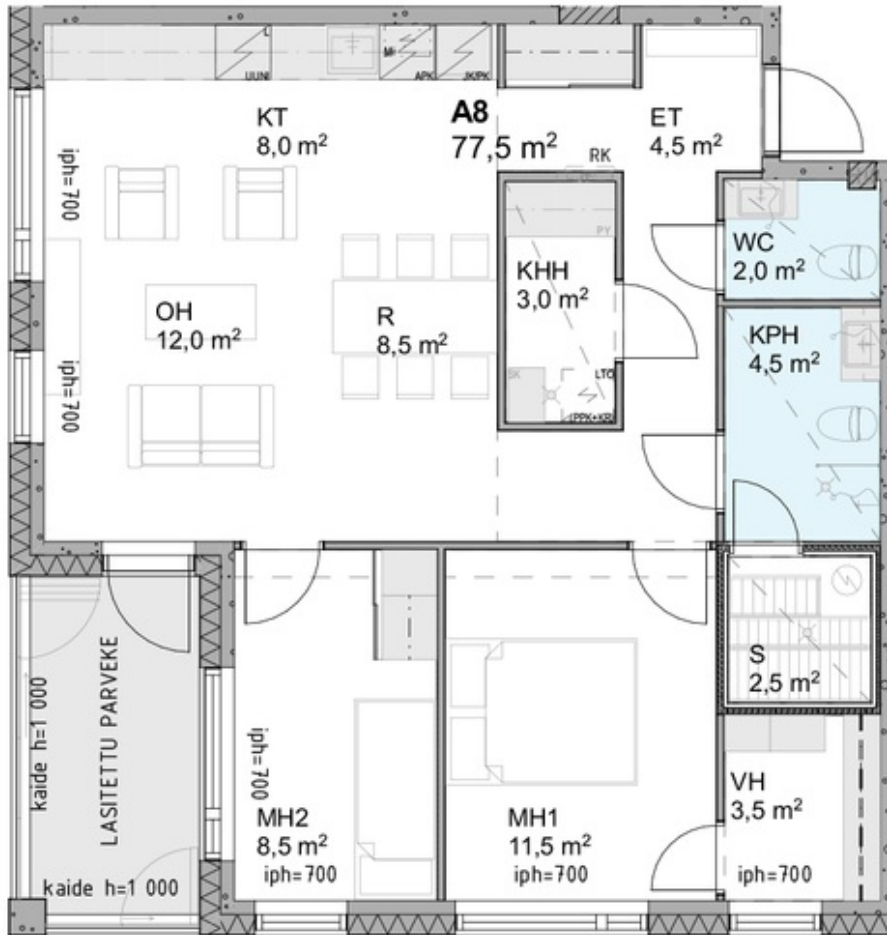

Mittakaava 1:100

2. KERROS

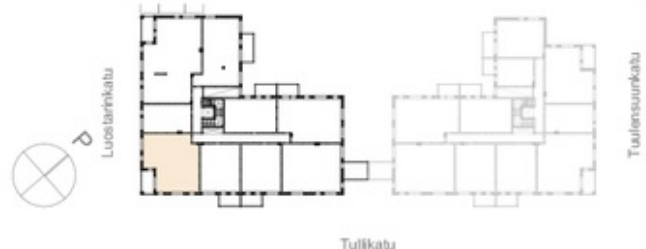

4.5.2022

Tuulikatu