



Asuntoesite



NAANTALIN
SOLARIS

A15

3. kerros

3-4h+kt+s

116.0 m²

MYYNТИ:

Auratum Asunnot, asunnotturku@auratum.com

MYYNТИHINTA

138 176 €

VELATON HINTA

540 000 €


Lainaosuus: 401 824 €

Hoitovastikearvio: 446,60 € / kk

Pääomavastikearvio (vain korko): 1 032,40 € / kk


Pääomavastikearvio (korko + lyhennys): 2 035,80 € / kk

Arvioitu valmistuminen: Kevät 2024

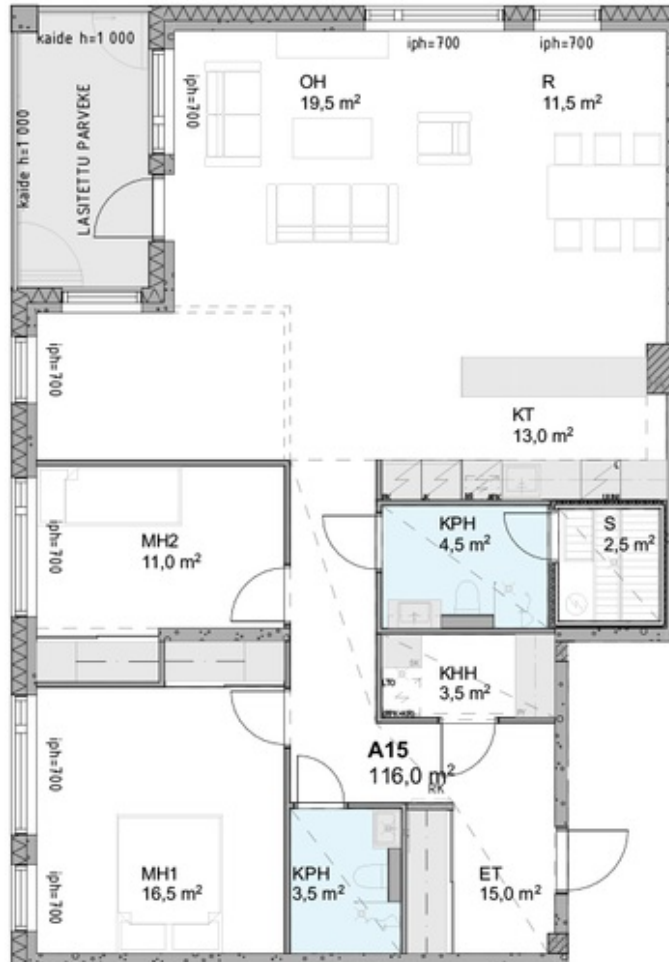

Mittakaava 1:100
5m

3. KERROS

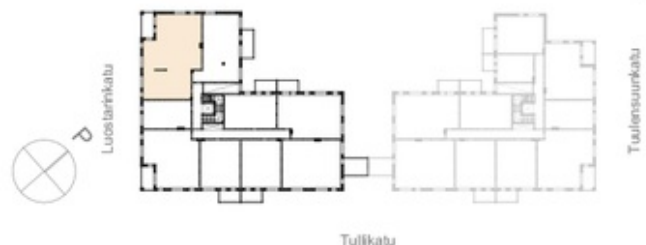

4.5.2022

Tuulikatu