



Asuntoesite



A23

4. kerros

3h+kt+s

69.5 m²

MYYNТИ:

Auratum Asunnot, asunnotturku@auratum.com

MYYNТИHINTA

117 520 €

VELATON HINTA

360 000 €


Lainaosuus: 242 480 €

Hoitovastikearvio: 269,50 € / kk

Pääomavastikearvio (vain korko): 623,00 € / kk

Pääomavastikearvio (korko + lyhennys): 1 228,50 € / kk

Arvioitu valmistuminen: Kevät 2024

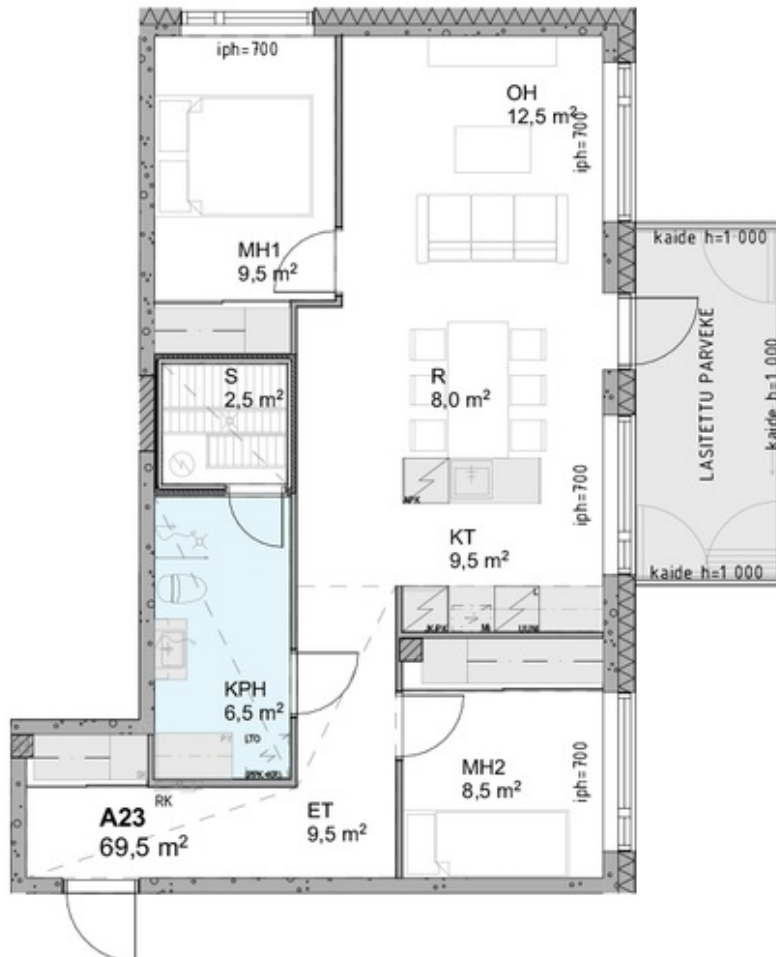

Mittakaava 1:100
5m

4. KERROS

