



Asuntoesite



NAANTALIN
SOLARIS

A25

4. kerros

1h+kt

35.5 m²

MYYNТИ:

Auratum Asunnot, asunnotturku@auratum.com

MYYNТИHINTA

52 296 €

VELATON HINTA

177 000 €


Lainaosuus: 124 704 €

Hoitovastikearvio: 138,60 € / kk

Pääomavastikearvio (vain korko): 320,40 € / kk

Pääomavastikearvio (korko + lyhennys): 631,80 € / kk

Arvioitu valmistuminen: Kevät 2024

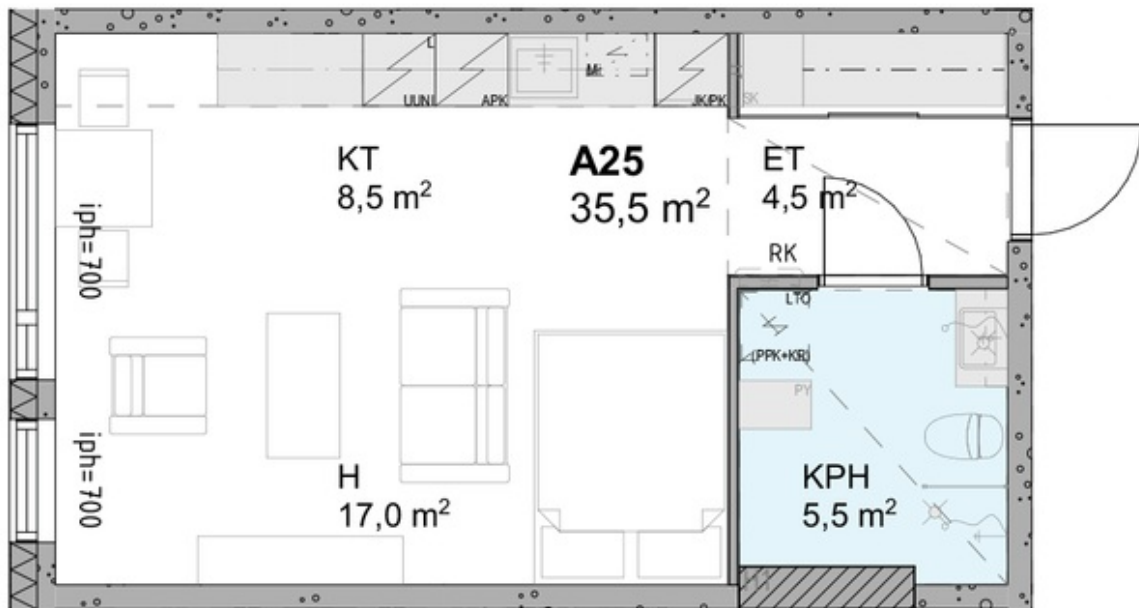

Mittakaava 1:100

4. KERROS

