



Asuntoesite



A34

5. kerros

3h+kt+s

115.5 m²

MYYNTI:

Auratum Asunnot, myynti@auratumasunnot.fi

MYYNTIHINTA

323 176 €

VELATON HINTA

725 000 €


Lainaosuus: 401 824 €

Hoitovastikearvio: 446,60 € / kk

Pääomavastikearvio (vain korko): 0,00 € / kk

Pääomavastikearvio (korko + lyhennys): 2 389,60 € / kk

Yhtiö on muuttovalmis 26.3.2024.

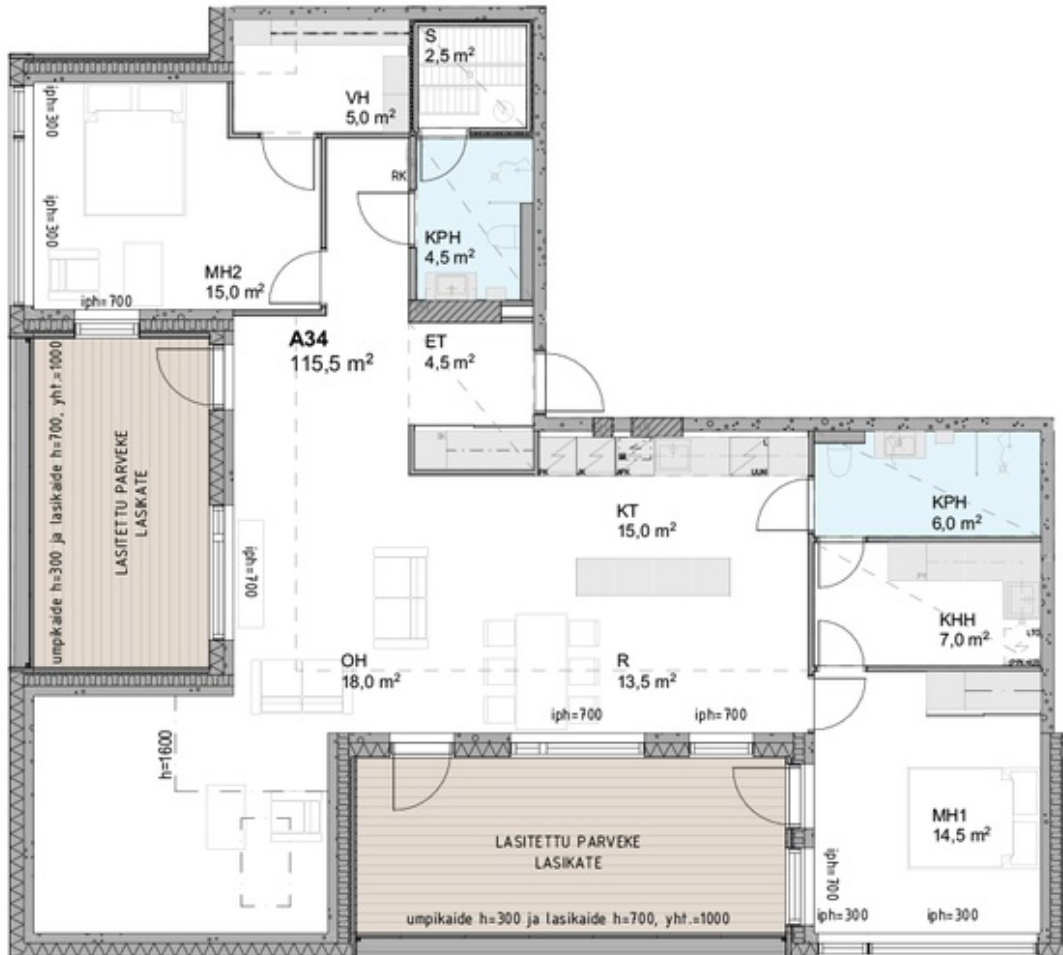

Mittakaava 1:100 5m

5. KERROS / ULLAKKO

