



Asuntoesite



A36

5. kerros

3h+kt+s

76.0 m²

MYYNТИ:

Auratum Asunnot, asunnotturku@auratum.com

MYYNТИHINTA

171 736 €

VELATON HINTA

435 000 €


Lainaosuus: 263 264 €

Hoitovastikearvio: 292,60 € / kk

Pääomavastikearvio (vain korko): 676,40 € / kk

Pääomavastikearvio (korko + lyhennys): 1 333,80 € / kk

Arvioitu valmistuminen: Kevät 2024

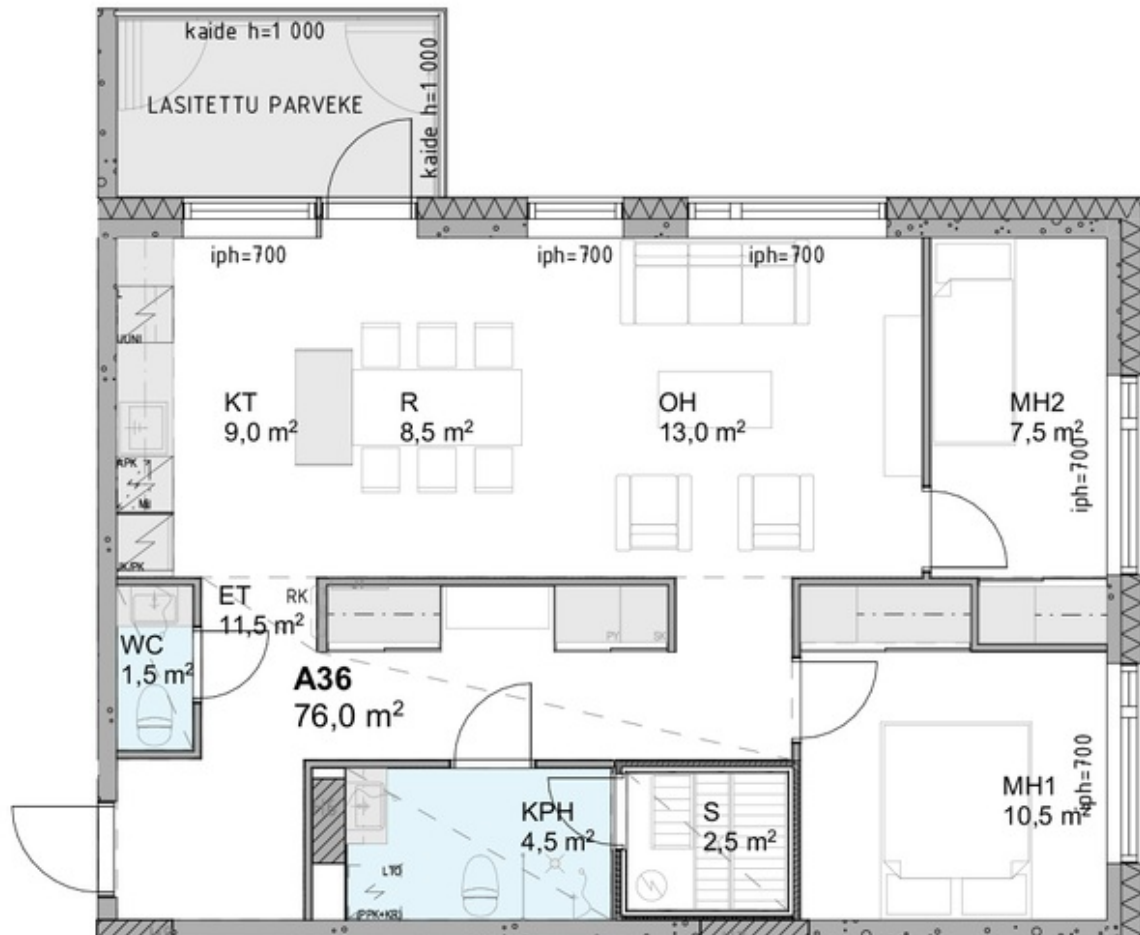

Mittakaava 1:100
5m

5. KERROS / ULLAKKO

