



Asuntoesite



A36

5. kerros

3h+kt+s

76.0 m²

MYynti:

Auratum Asunnot, myynti@auratumasunnot.fi

MYyntihinta

171 736 €

VELATON HINTA

435 000 €


Lainaosuus: 263 264 €

Hoitovastikearvio: 292,60 € / kk

Pääomavastikearvio (vain korko): 0,00 € / kk

Pääomavastikearvio (korko + lyhennys): 1 565,60 € / kk

Yhtiö on muuttovalmis 26.3.2024.

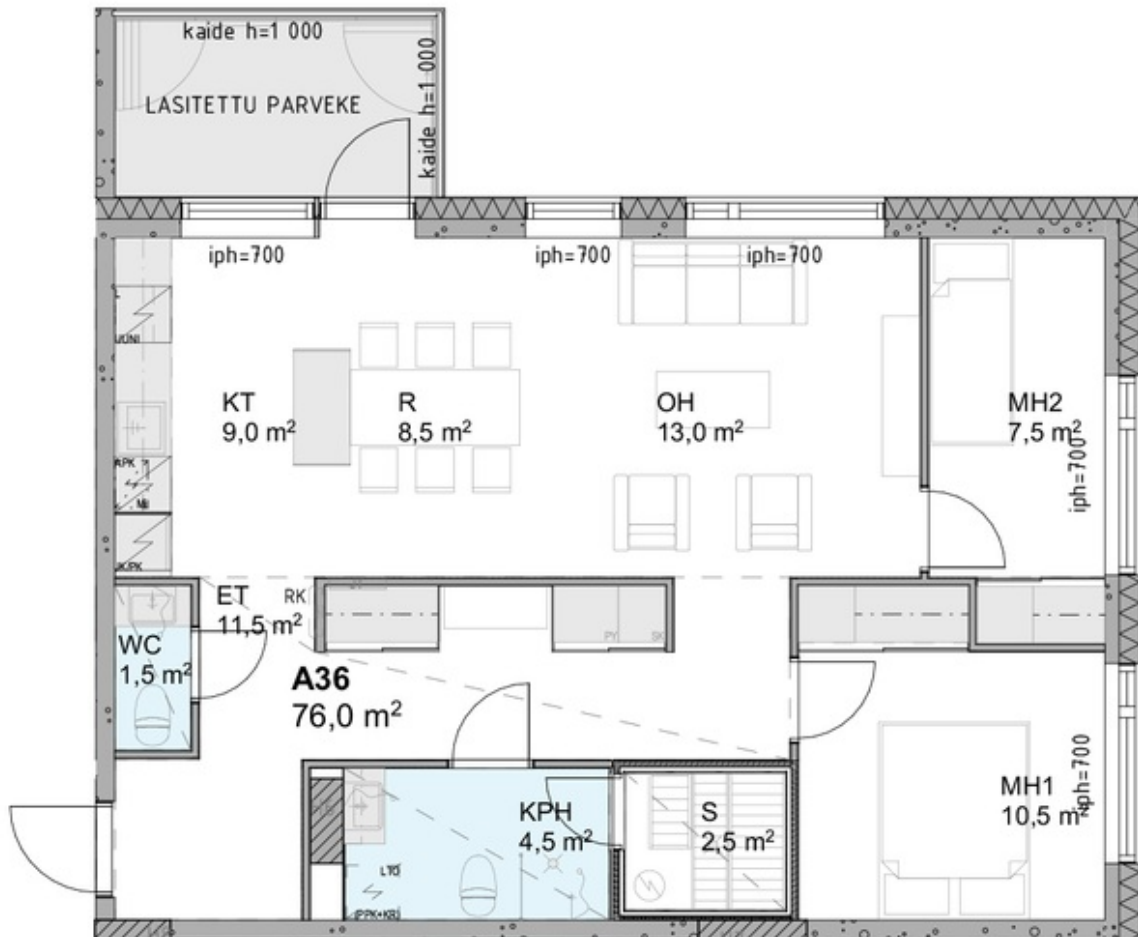

Mittakaava 1:100
5m

5. KERROS / ULLAKKO

