



Asuntoesite



B42

1. kerros

1h+kt

28.5 m²

MYYNТИ:

Auratum Asunnot, asunnoturku@auratum.com

MYYNТИHINTA

33 044 €

VELATON HINTA

133 500 €


Lainaosuus: 100 456 €

Hoitovastikearvio: 111,65 € / kk

Pääomavastikearvio (vain korko): 258,10 € / kk

Pääomavastikearvio (korko + lyhennys): 508,95 € / kk

Arvioitu valmistuminen: Kevät 2024

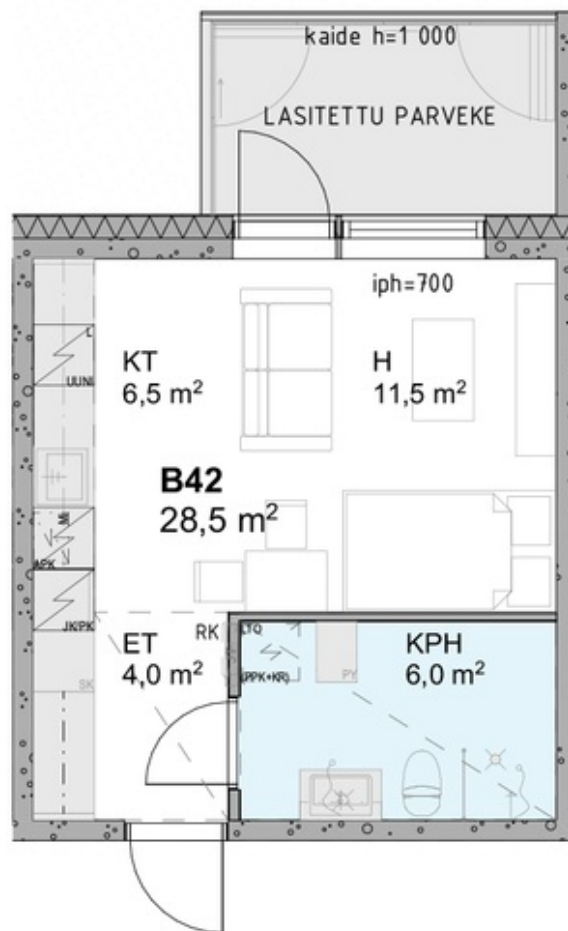

Mittakaava 1:100

1. KERROS

