



Asuntoesite



NAANTALIN
SOLARIS

B48

2. kerros

2h+kt

51.0 m²

MYYNТИ:

Auratum Asunnot, asunnotturku@auratum.com

MYYNТИHINTA

53 336 €

VELATON HINTA

230 000 €


Lainaosuus: 176 664 €

Hoitovastikearvio: 196,35 € / kk

Pääomavastikearvio (vain korko): 453,90 € / kk


Pääomavastikearvio (korko + lyhennys): 895,05 € / kk

Arvioitu valmistuminen: Kevät 2024

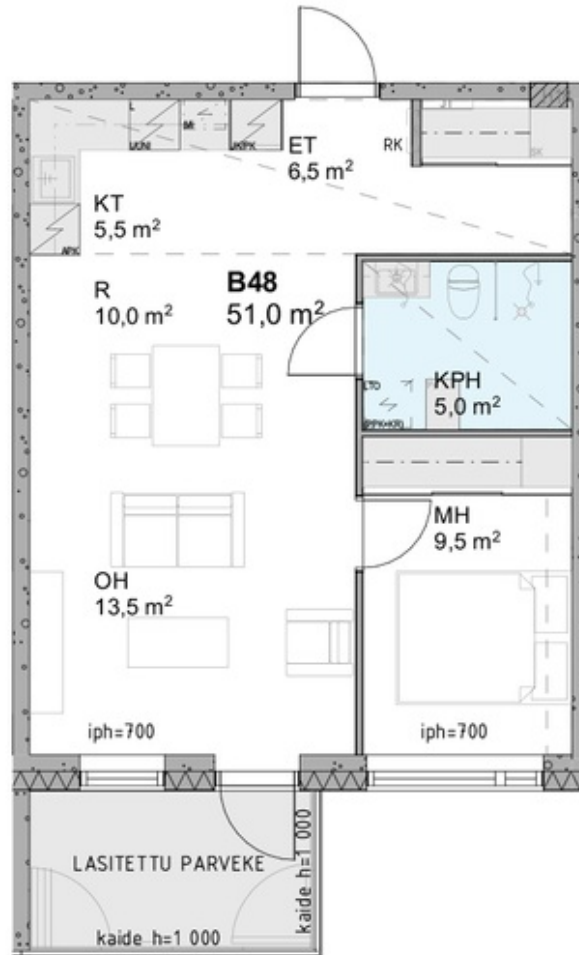

Mittakaava 1:100

2. KERROS

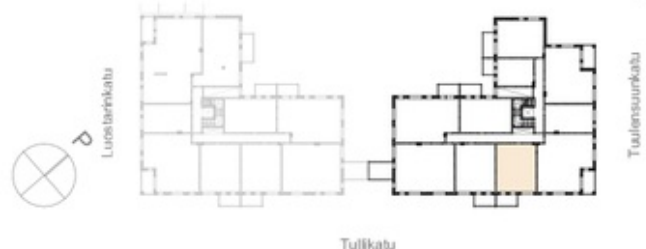

4.5.2022

Tullikatu