



Asuntoesite



B50

2. kerros

3h+kt+s

76.5 m²

MYYNТИ:

Auratum Asunnot, asunnotturku@auratum.com

MYYNТИHINTA

78 272 €

VELATON HINTA

345 000 €


Lainaosuus: 266 728 €

Hoitovastikearvio: 296,45 € / kk

Pääomavastikearvio (vain korko): 685,30 € / kk

Pääomavastikearvio (korko + lyhennys): 1 351,35 € / kk

Arvioitu valmistuminen: Kevät 2024

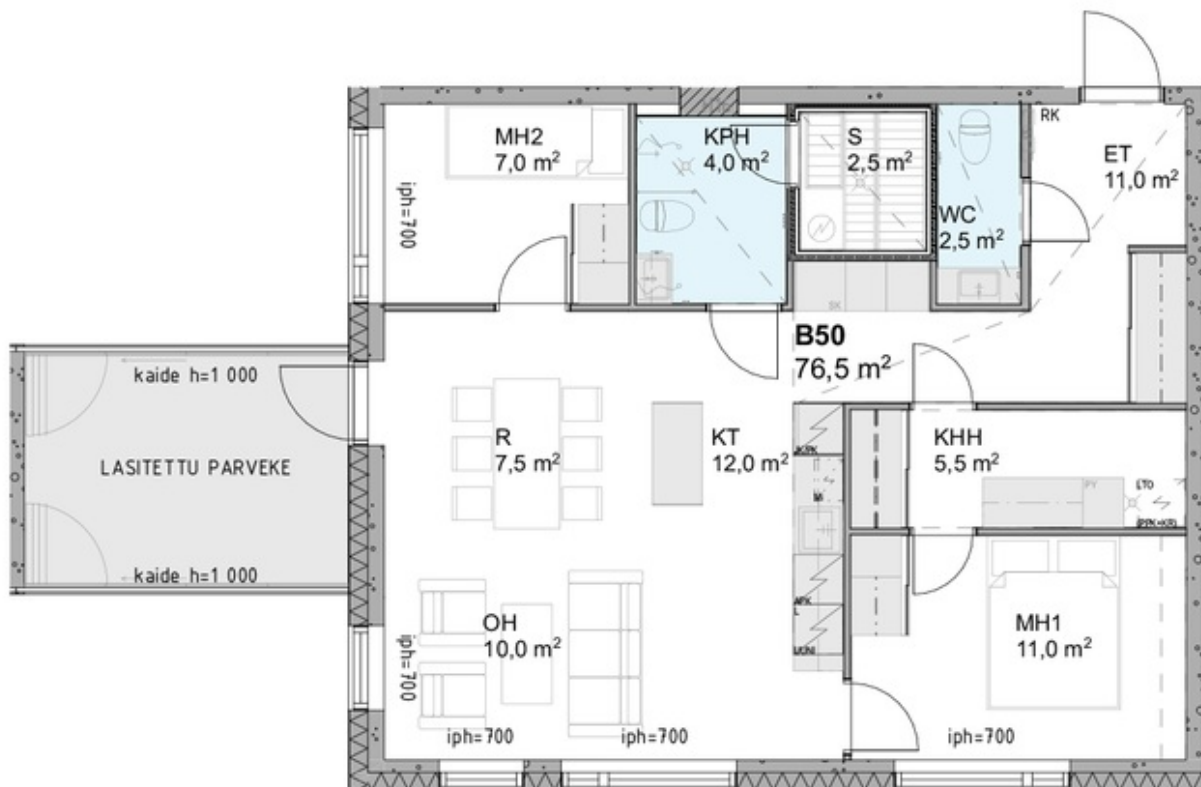

Mittakaava 1:100

2. KERROS

