



Asuntoesite



# B52

2. kerros

2h+kt

47.0 m<sup>2</sup>

MYynti:

Auratum Asunnot, myynti@auratumasunnot.fi

MYyntihinta

57 192 €

VELATON HINTA

220 000 €


Lainaosuus: 162 808 €

Hoitovastikearvio: 180,95 € / kk

Pääomavastikearvio (vain korko): 0,00 € / kk

Pääomavastikearvio (korko + lyhennys): 968,20 € / kk

Yhtiö on muuttovalmis 26.3.2024.

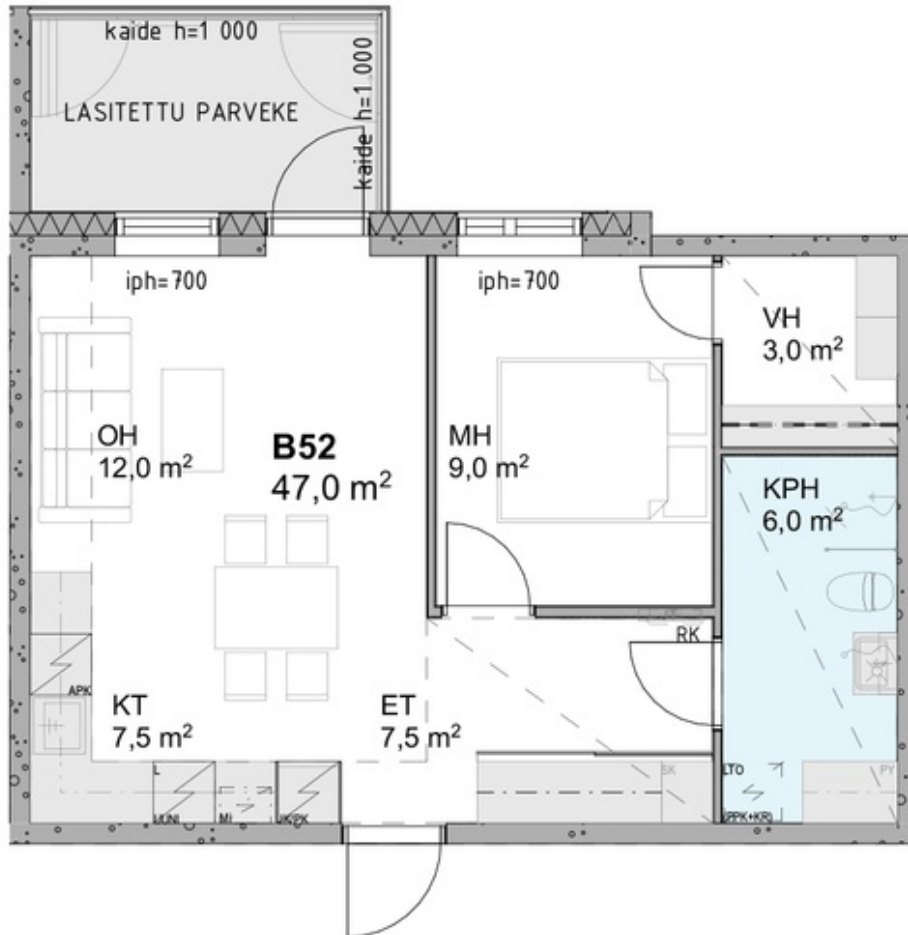

Mittakaava 1:100

2. KERROS

