



Asuntoesite

A32

5. kerros

3h+kt+s

69.5 m²

MYynti:

Auratum Asunnot, myynti@auratumasunnot.fi

MYyntiHINTA

155 520 €

VELATON HINTA

398 000 €


Lainaosuus: 242 480 €

Hoitovastikearvio: 269,50 € / kk

Pääomavastikearvio (vain korko): 0,00 € / kk

Pääomavastikearvio (korko + lyhennys): 1 442,00 € / kk

Yhtiö on muuttovalmis 26.3.2024.

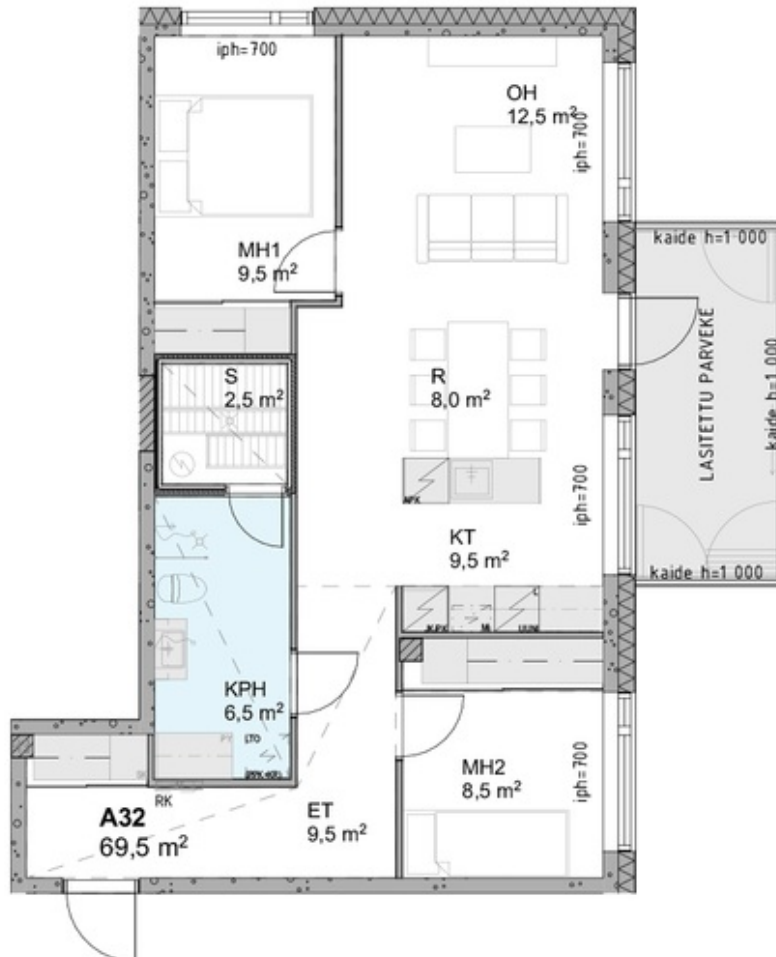

Mittakaava 1:100
5m

5. KERROS / ULLAKKO

