



Asuntoesite



B58

3. kerros

2h+kt

51.0 m²

MYYNТИ:

Auratum Asunnot, myynti@auratumasunnot.fi

MYYNТИHINTA

73 336 €

VELATON HINTA

250 000 €


Lainausuus: 176 664 €

Hoitovastikearvio: 196,35 € / kk

Pääomavastikearvio (vain korko): 0,00 € / kk


Pääomavastikearvio (korko + lyhennys): 1 050,60 € / kk

Yhtiö on muuttovalmis 26.3.2024.

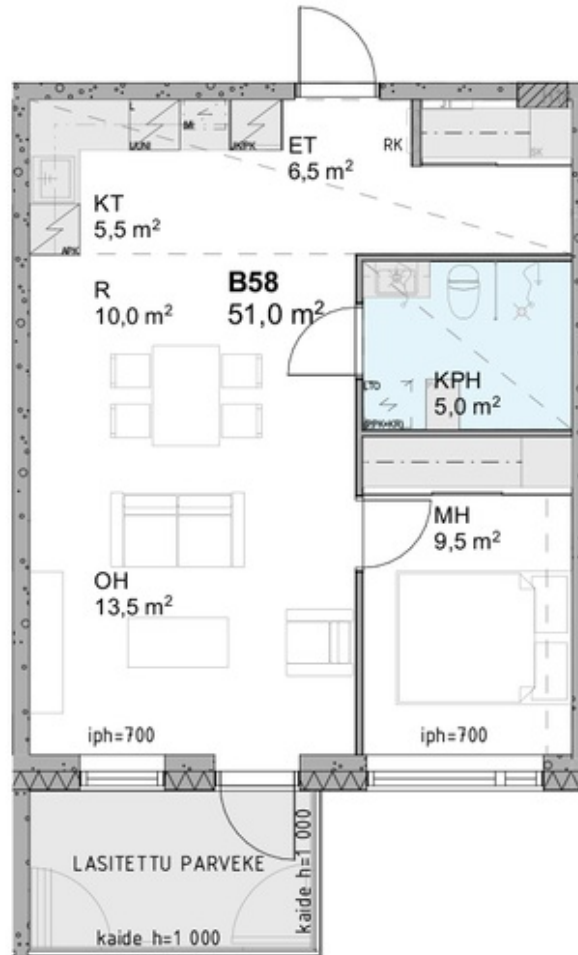

Mittakaava 1:100

3. KERROS

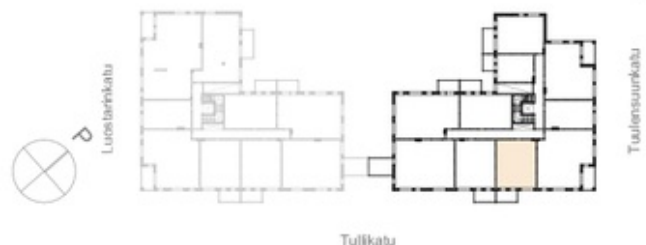

4.5.2022

Tullikatu