



Asuntoesite

B60

3. kerros

3h+kt+s

76.5 m²

MYYNТИ:

Auratum Asunnot, myynti@auratumasunnot.fi

MYYNТИHINTA

108 272 €

VELATON HINTA

375 000 €


Lainaosuus: 266 728 €

Hoitovastikearvio: 296,45 € / kk

Pääomavastikearvio (vain korko): 0,00 € / kk


Pääomavastikearvio (korko + lyhennys): 1 586,20 € / kk

Yhtiö on muuttovalmis 26.3.2024.

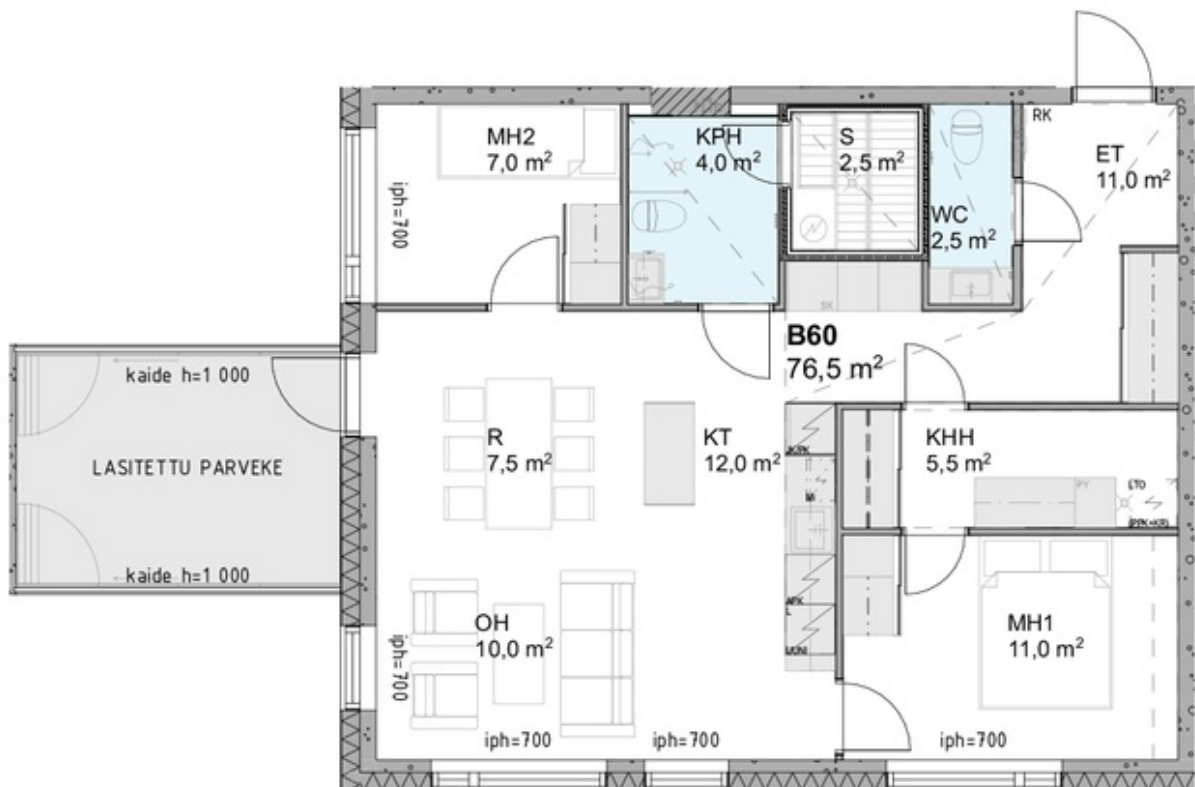

Mittakaava 1:100

3. KERROS

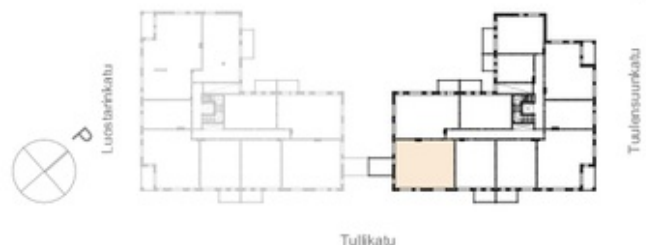

4.5.2022

Tullikatu