



Asuntoesite



B61

3. kerros

3h+kt+s

72.5 m²

MYYNТИ:

Auratum Asunnot, asunnotturku@auratum.com

MYYNТИHINTA

105 128 €

VELATON HINTA

358 000 €


Lainaosuus: 252 872 €

Hoitovastikearvio: 281,05 € / kk

Pääomavastikearvio (vain korko): 649,70 € / kk

Pääomavastikearvio (korko + lyhennys): 1 281,15 € / kk

Arvioitu valmistuminen: Kevät 2024

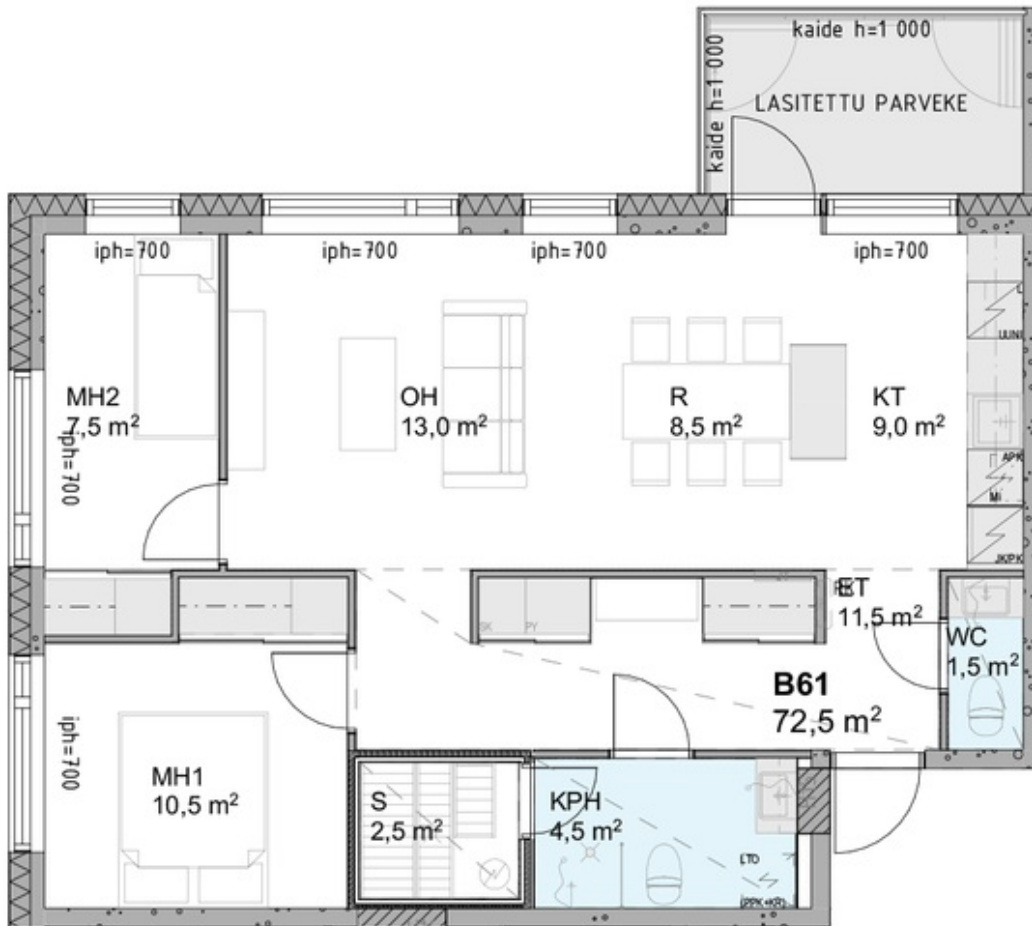

Mittakaava 1:100

3. KERROS

