



Asuntoesite



B62

3. kerros

2h+kt

47.0 m²

MYYNТИ:

Auratum Asunnot, asunnotturku@auratum.com

MYYNТИHINTA

72 192 €

VELATON HINTA

235 000 €


Lainaosuus: 162 808 €

Hoitovastikearvio: 180,95 € / kk

Pääomavastikearvio (vain korko): 418,30 € / kk


Pääomavastikearvio (korko + lyhennys): 824,85 € / kk

Arvioitu valmistuminen: Kevät 2024

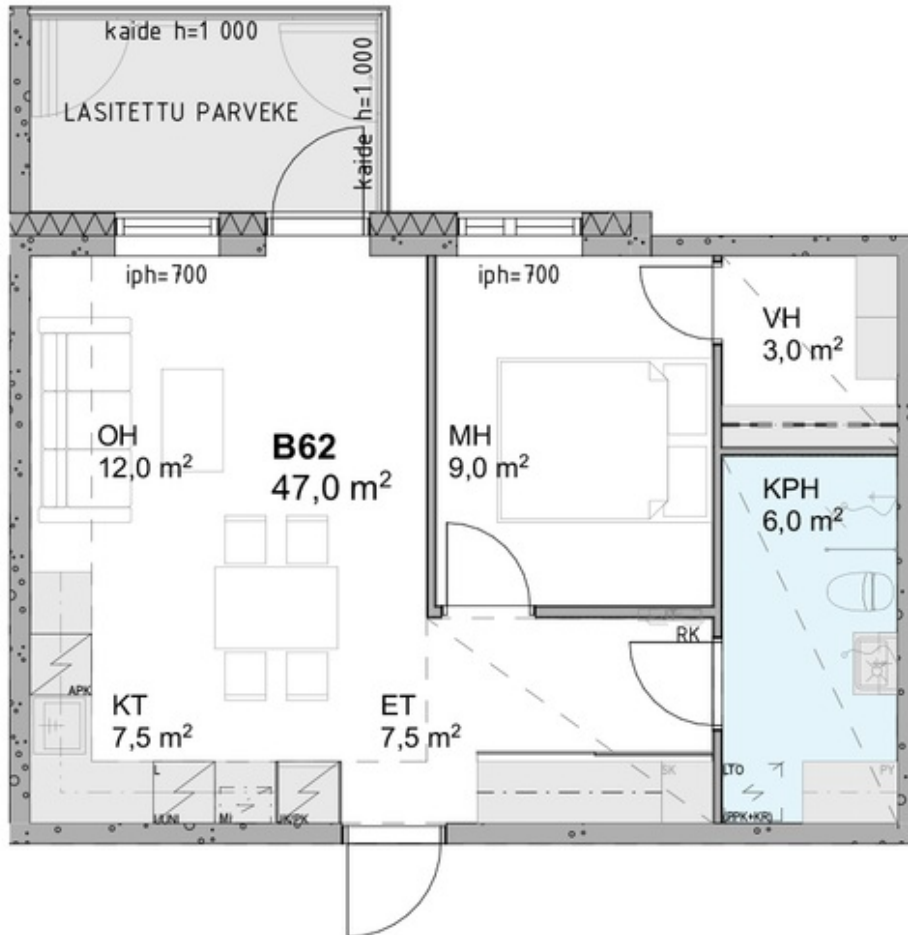

Mittakaava 1:100

3. KERROS

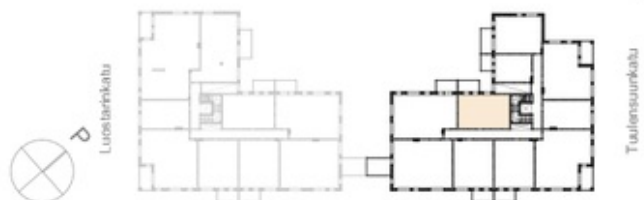

4.5.2022

Tullikatu