



Asuntoesite



# B65

4. kerros

3h+kt+s

64.5 m<sup>2</sup>

MYynti:

Auratum Asunnot, asunnotturku@auratum.com

MYyntihinta

112 840 €

VELATON HINTA

338 000 €


Lainaosuus: 225 160 €

Hoitovastikearvio: 250,25 € / kk

Pääomavastikearvio (vain korko): 578,50 € / kk

Pääomavastikearvio (korko + lyhennys): 1 140,75 € / kk

Arvioitu valmistuminen: Kevät 2024

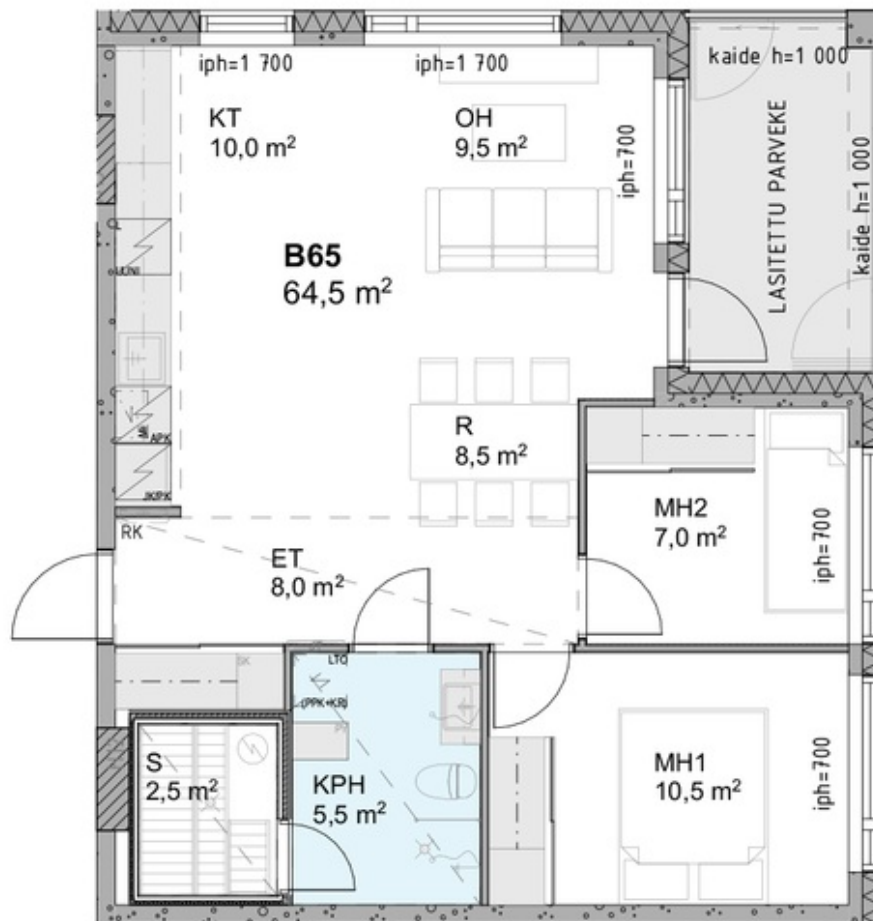

Mittakaava 1:100

4. KERROS

