



Asuntoesite

B65

4. kerros

3h+kt+s

64.5 m²

MYynti:

Auratum Asunnot, myynti@auratumasunnot.fi

MYyntiHINTA

112 840 €

VELATON HINTA

338 000 €


Lainaosuus: 225 160 €

Hoitovastikearvio: 250,25 € / kk

Pääomavastikearvio (vain korko): 0,00 € / kk

Pääomavastikearvio (korko + lyhennys): 1 339,00 € / kk

Yhtiö on muuttovalmis 26.3.2024.

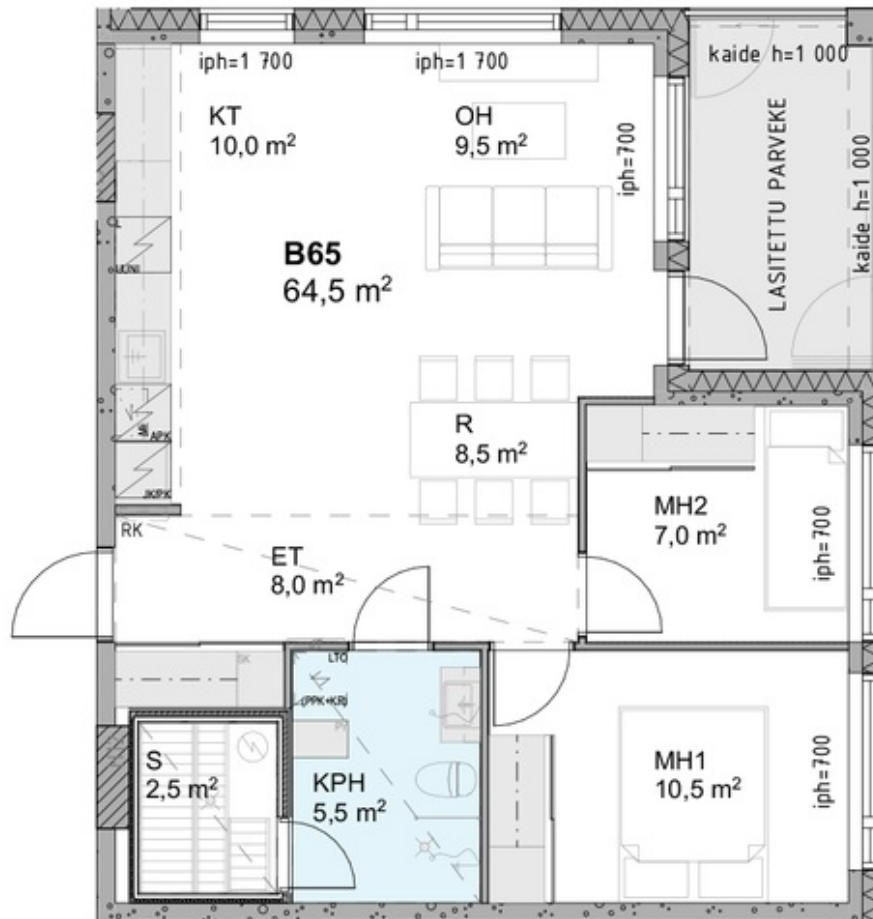

Mittakaava 1:100

4. KERROS

