



Asuntoesite



B69

4. kerros

2h+kt

51.0 m²

MYYNТИ:

Auratum Asunnot, asunnoturku@auratum.com

MYYNТИHINTA

95 336 €

VELATON HINTA

272 000 €


Lainaosuus: 176 664 €

Hoitovastikearvio: 196,35 € / kk

Pääomavastikearvio (vain korko): 453,90 € / kk


Pääomavastikearvio (korko + lyhennys): 895,05 € / kk

Arvioitu valmistuminen: Kevät 2024

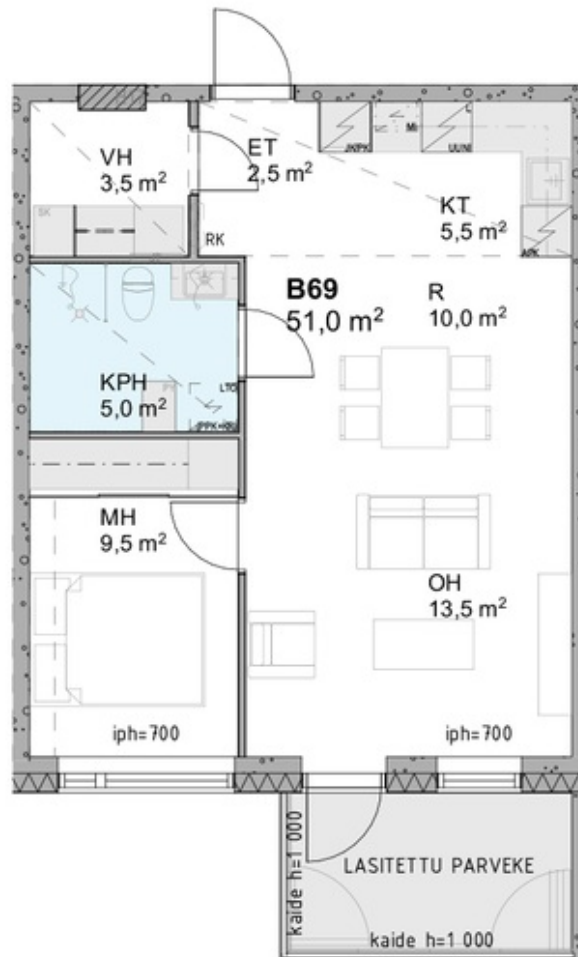

Mittakaava 1:100

4. KERROS

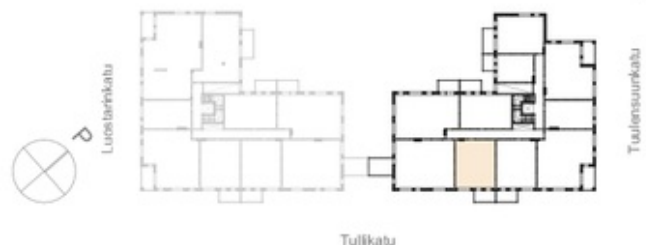

4.5.2022

Tuulinkatu