



Asuntoesite



B73

5. kerros

3h+kt+s

105.0 m²

MYYNTI:

Auratum Asunnot, myynti@auratumasunnot.fi

MYYNTIHINTA

231 280 €

VELATON HINTA

595 000 €


Lainaosuus: 363 720 €

Hoitovastikearvio: 404,25 € / kk

Pääomavastikearvio (vain korko): 0,00 € / kk

Pääomavastikearvio (korko + lyhennys): 2 163,00 € / kk

Yhtiö on muuttovalmis 26.3.2024.

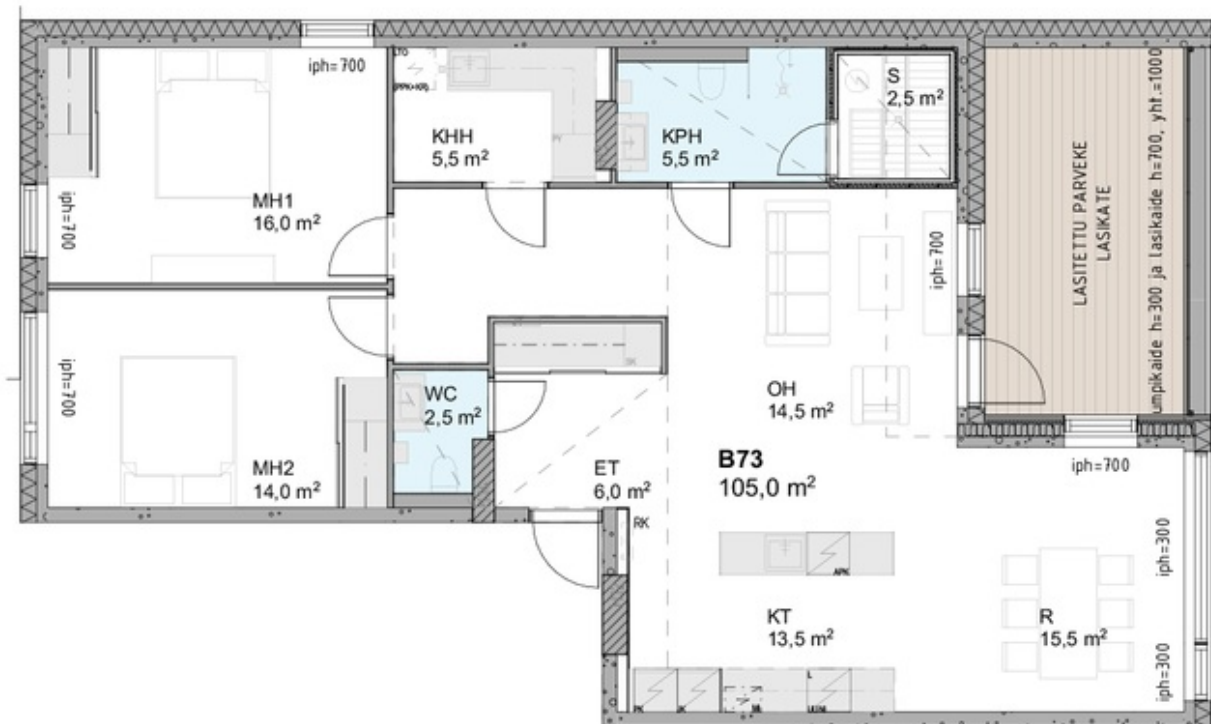

Mittakaava 1:100 5m

5. KERROS / ULLAKKO

